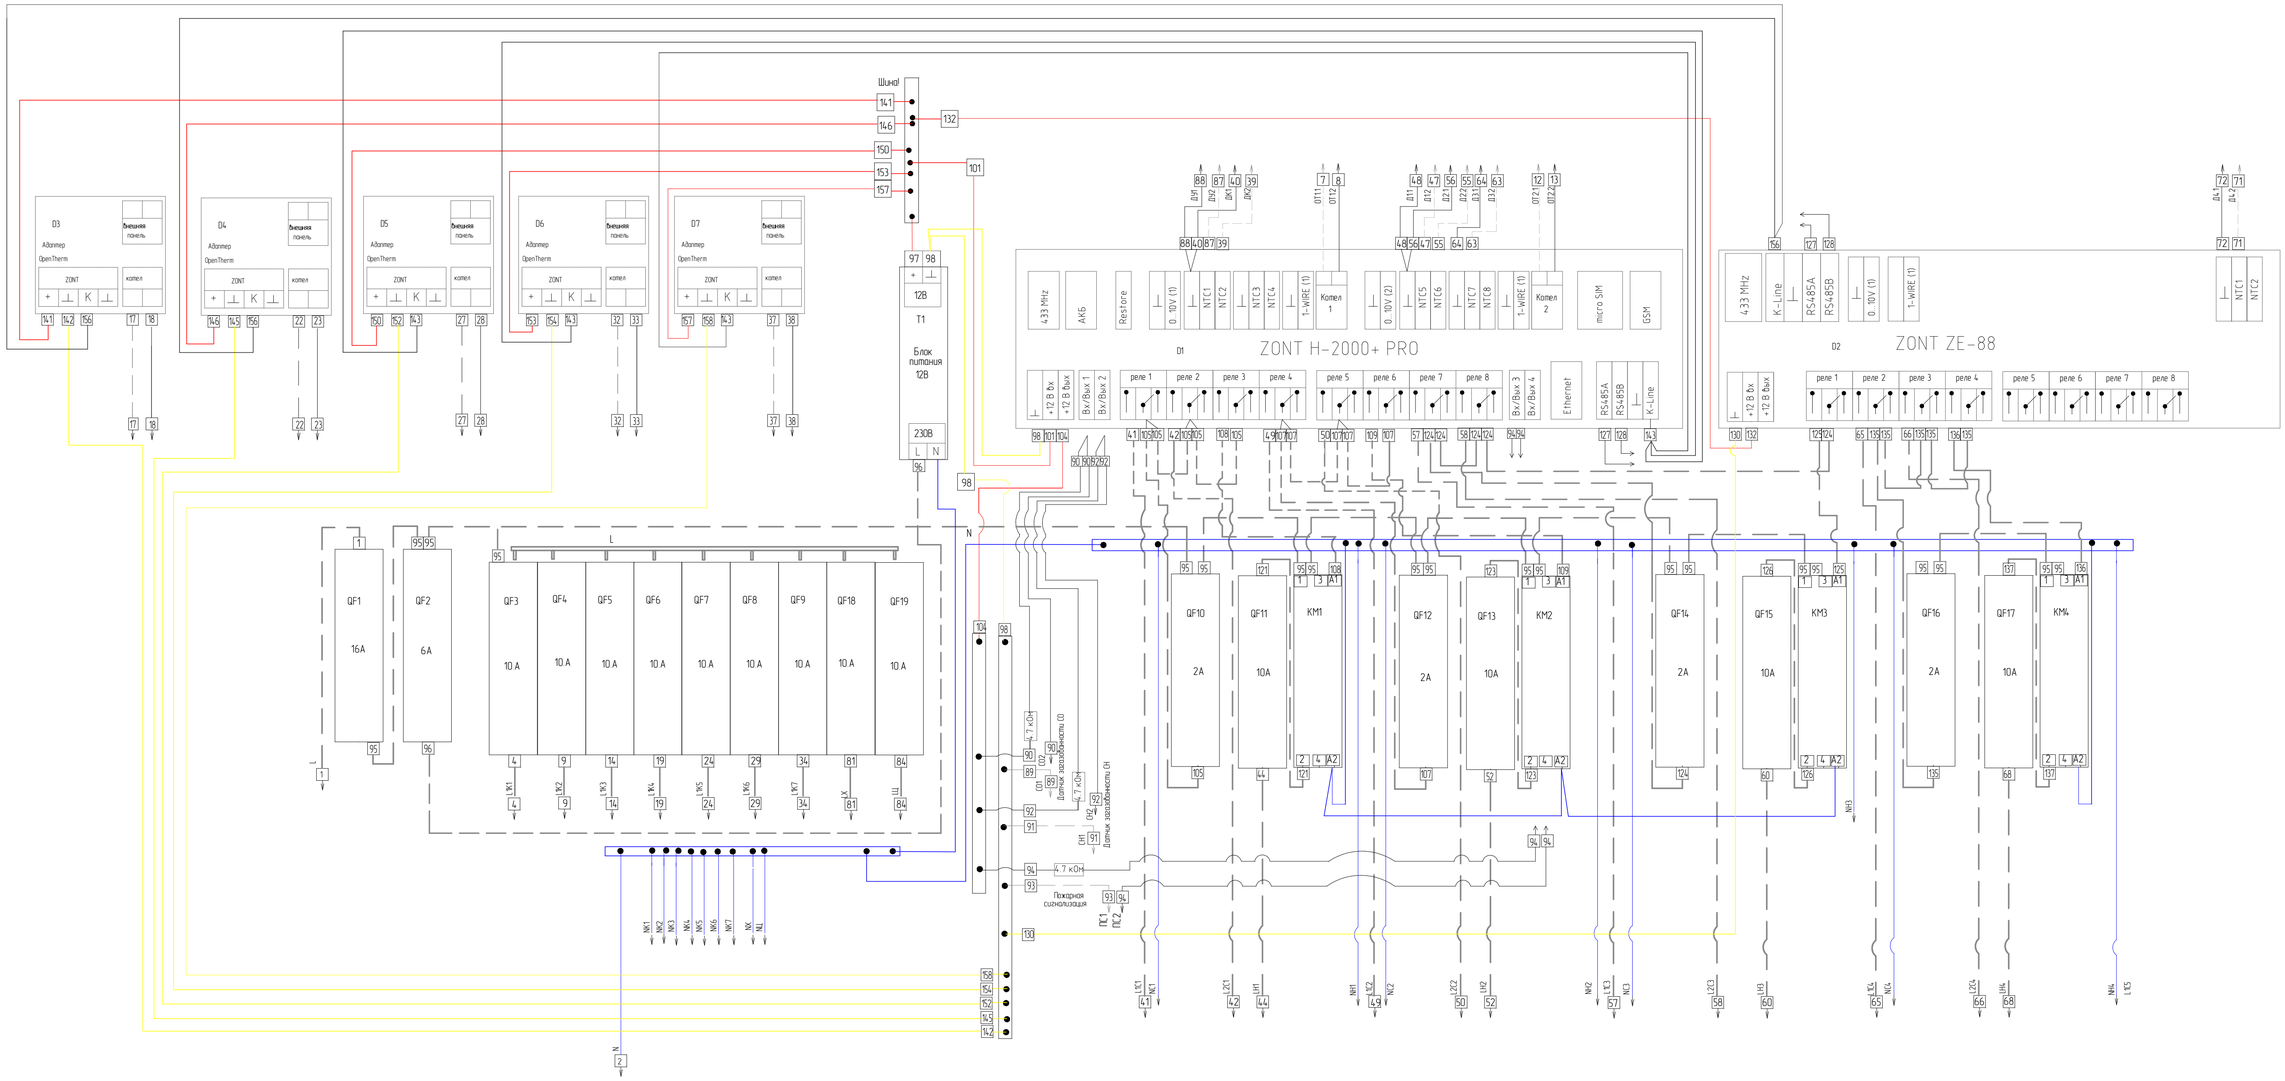

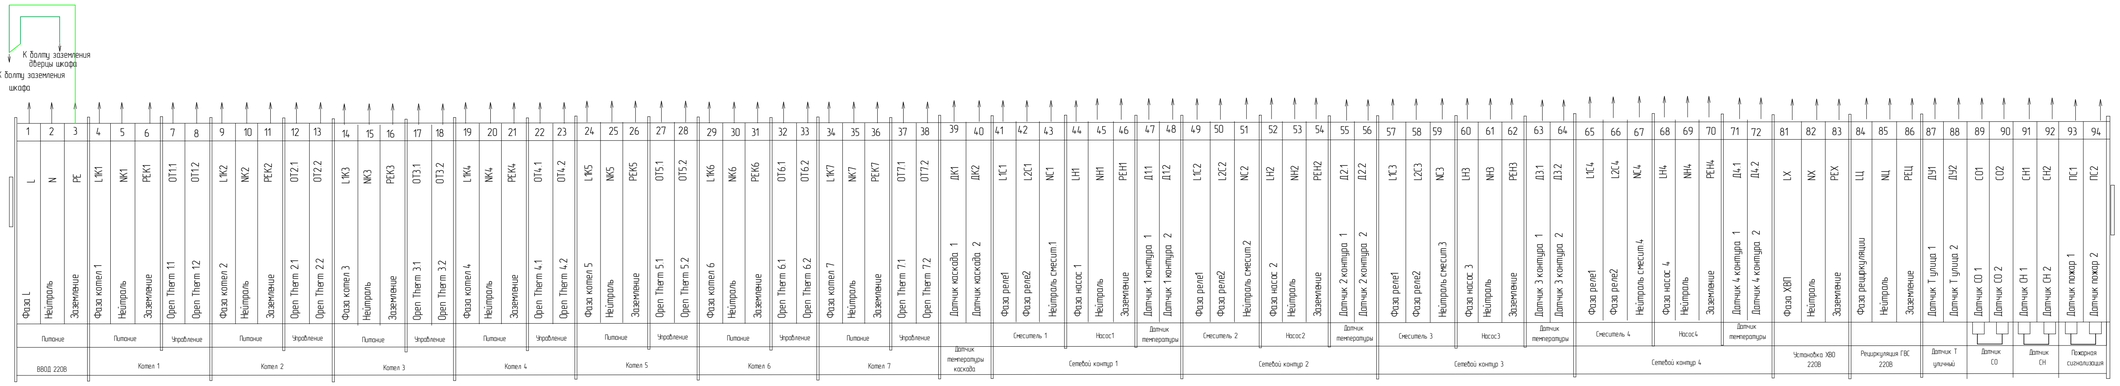

Описание проводов

- Провод монтажный белого цвета 0.5 мм.кв
- Провод монтажный черного цвета 0.5 мм.кв
- Провод монтажный красного цвета 0.5 мм.кв
- Провод монтажный желтого цвета 0.5 мм.кв
- Провод монтажный белого цвета 1.5 мм.кв
- Провод монтажный голубого цвета 1.5 мм.кв
- Провод монтажный желто-зеленого цвета 1.5 мм.кв

Примечания

Настоящая схема предусматривает подключение системы отопления с 7-ю отопительными котлами, и прямым либо 4-мя смесительными контурами отопления.
Для программирования контроллера доступны следующие файлы настроек:
"Настройки ZONT 7 котлов прямые контура"
"Настройки ZONT 7 котлов и 4 смесительных контуров"

Изм.	Кол.уч.	Лист	N док.	Подпись	Дата	СУ1С.10.00033
Разраб.		Елатникова				Шкаф управления 02010079
Пров.						Электрооборудование — Стадия: ТП; Лист; Листов
Т.контр.						
Н.контр.						Монтажная схема
Утв.		Орехов				

Согласовано

Взамен инв. N

Подпись и дата

Инв. N подл.

Копировал

Формат А1