
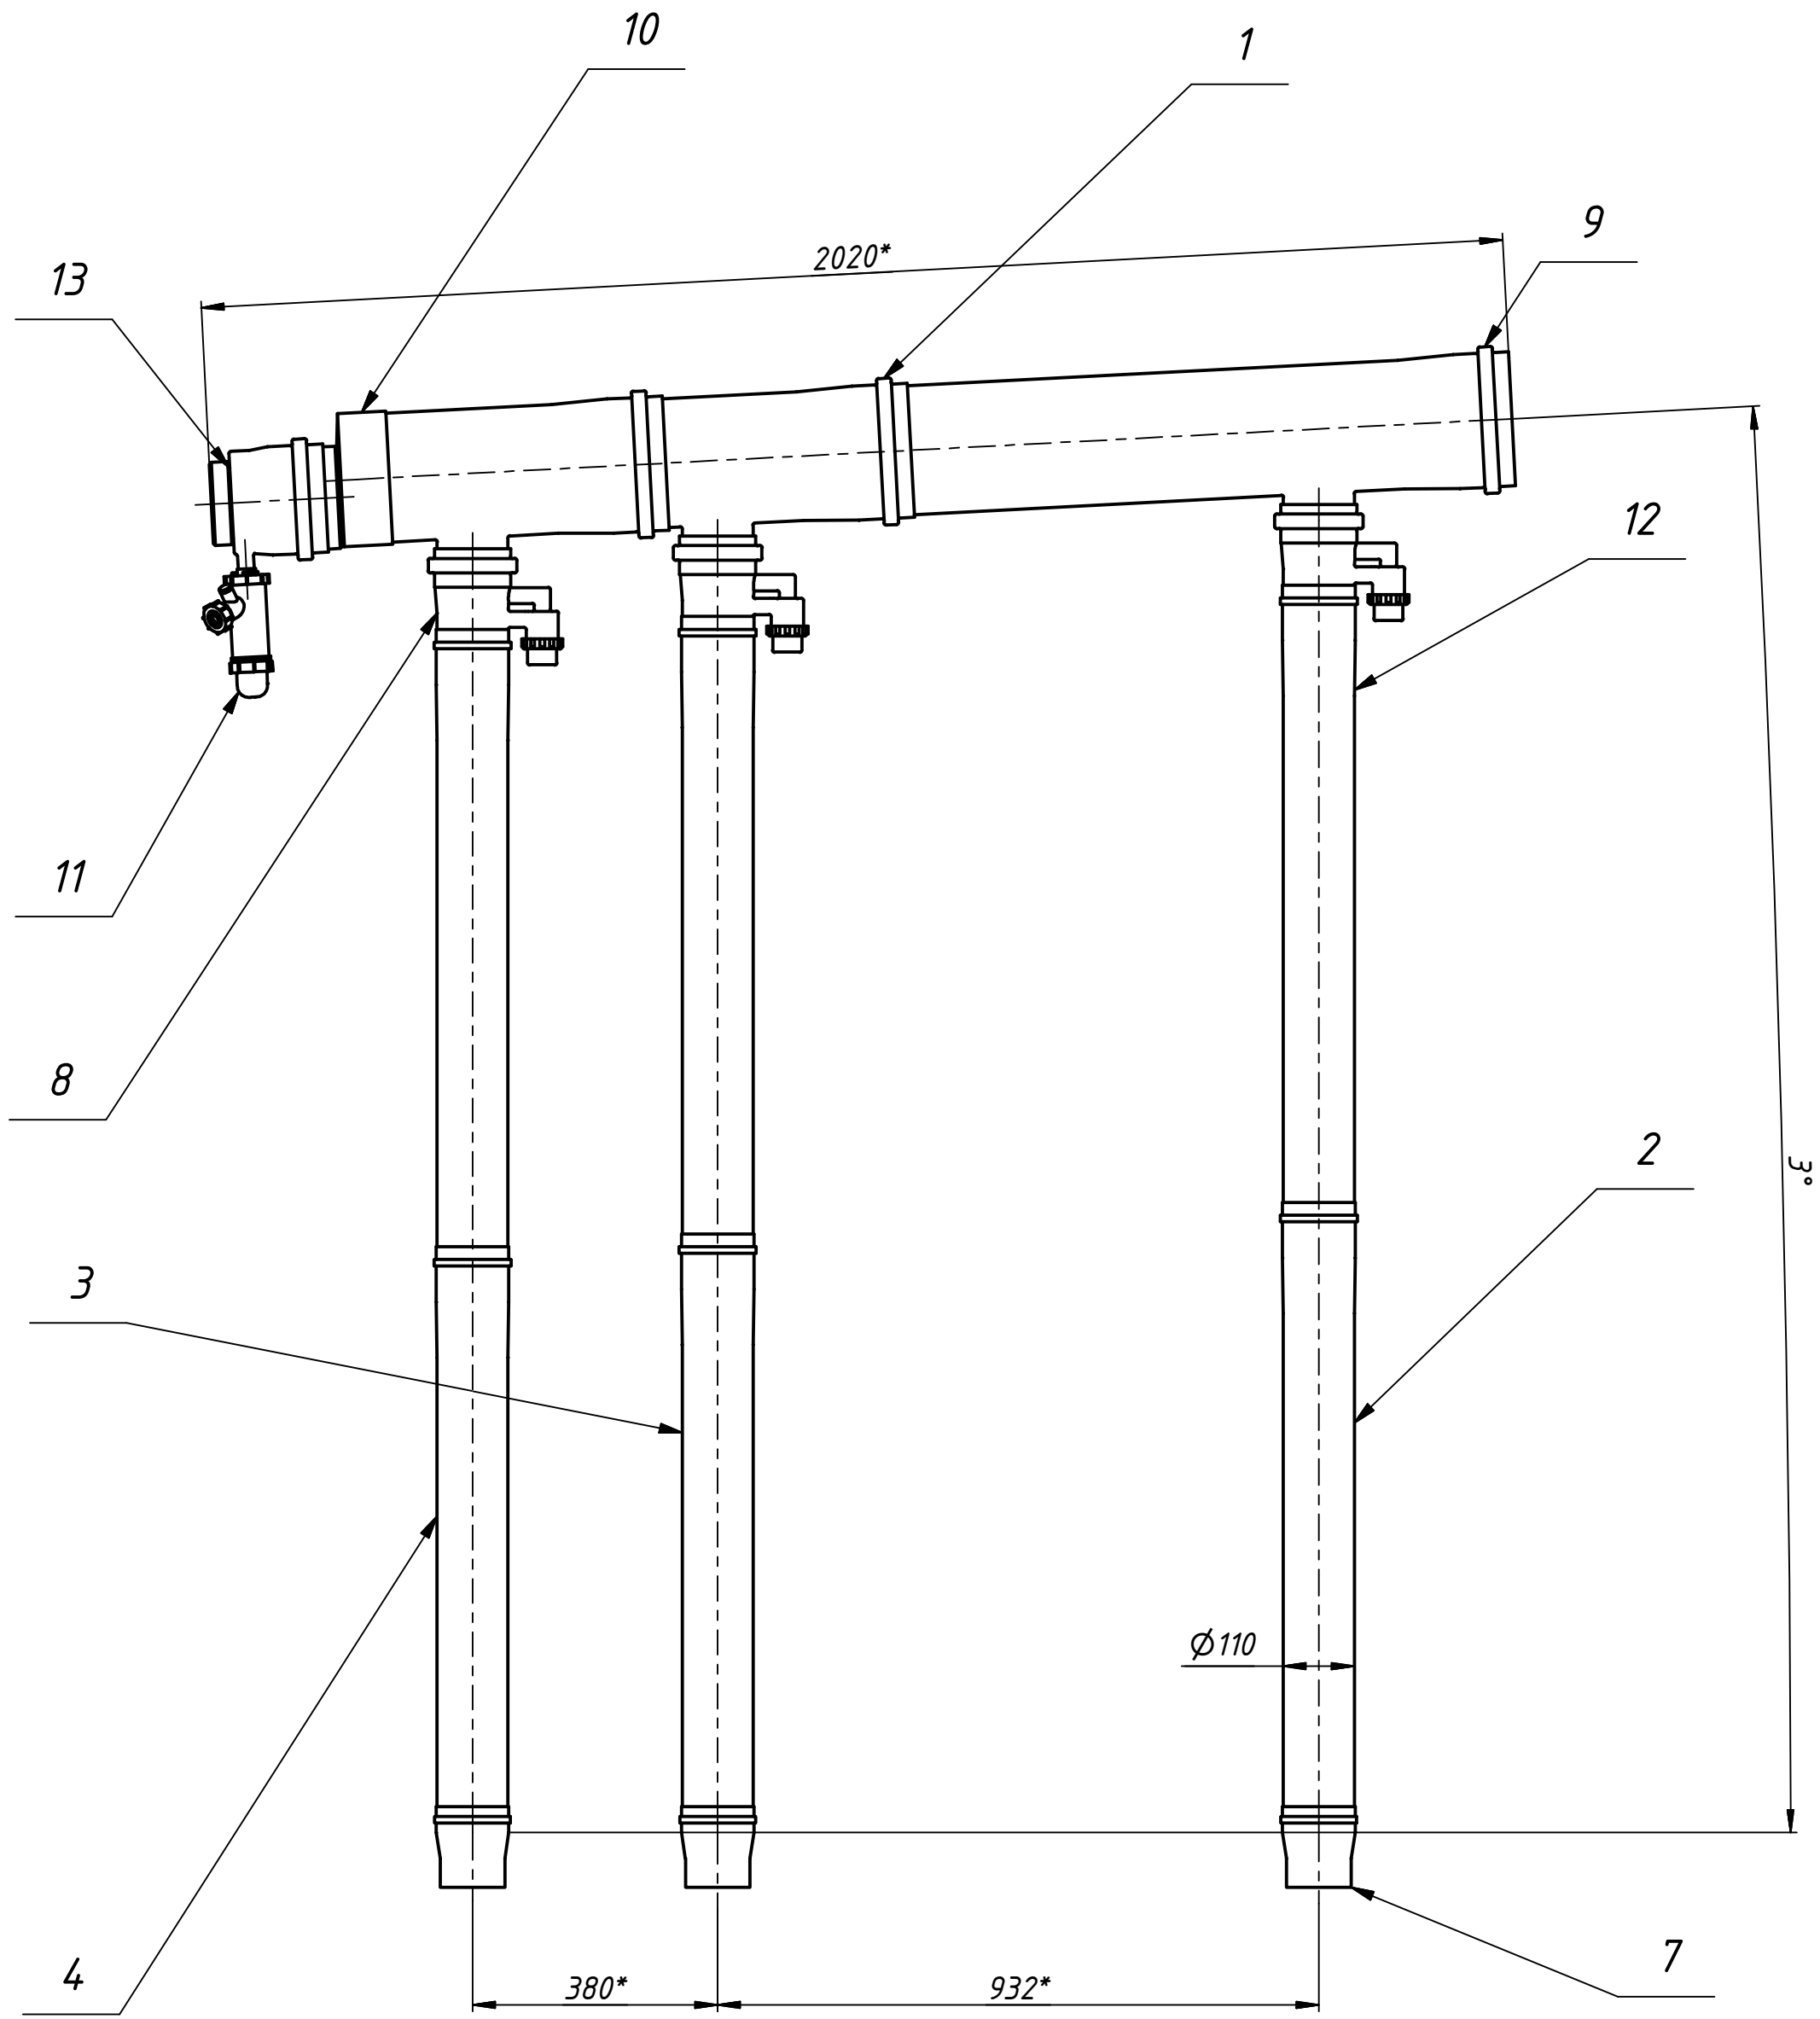


|               |  |              |  |              |  |              |  |              |  |              |  |
|---------------|--|--------------|--|--------------|--|--------------|--|--------------|--|--------------|--|
| Перв. примен. |  | Подп. и дата |  | Инв. № докл. |  | Взам. инв. № |  | Подп. и дата |  | Инв. № подл. |  |
| Справ. №      |  |              |  |              |  |              |  |              |  |              |  |

000'ПДЕНП

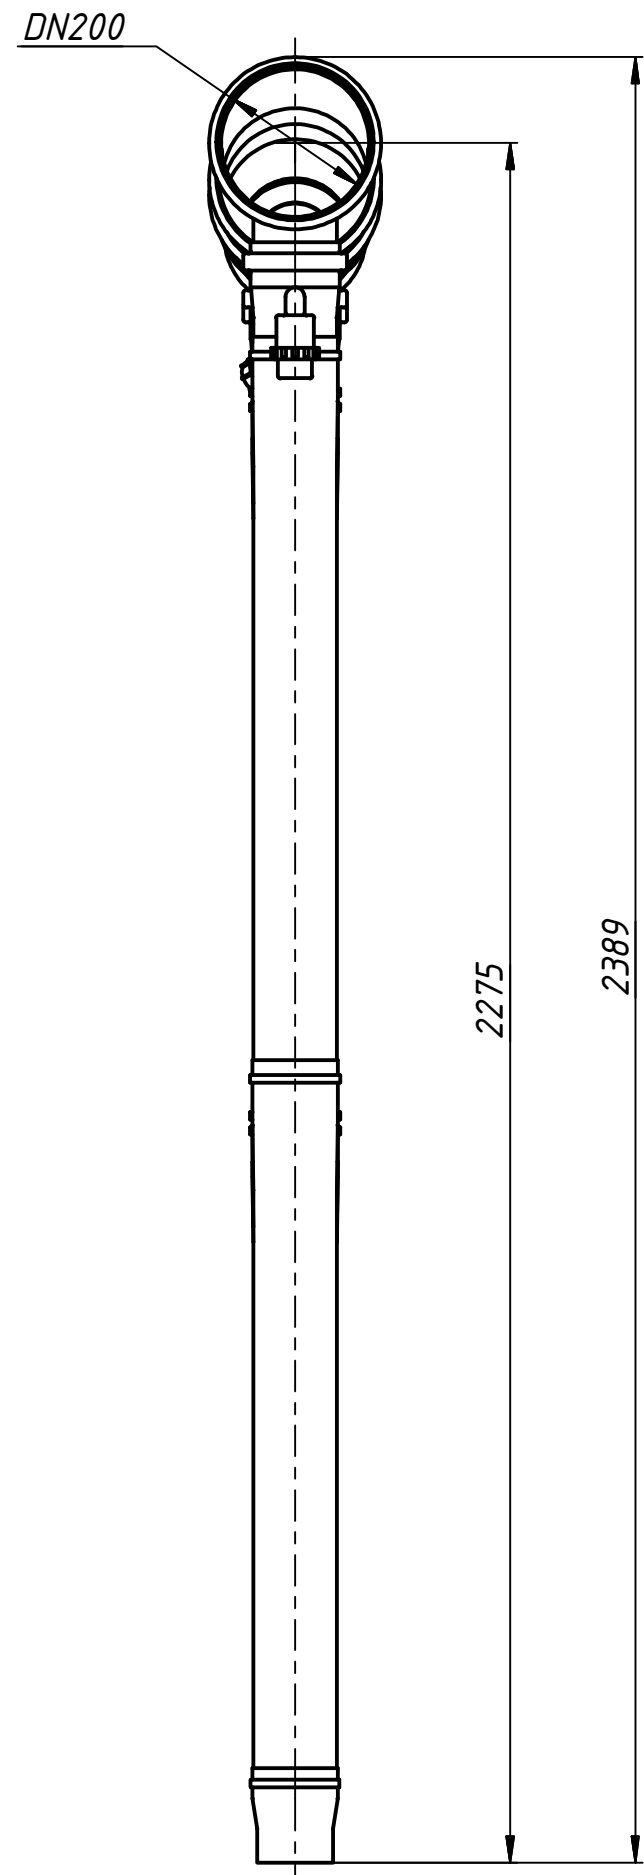

1. \*Размеры для справок.

|             |      |          |       |            |  |                    |  |  |           |        |         |
|-------------|------|----------|-------|------------|--|--------------------|--|--|-----------|--------|---------|
| ДМЗСП.000СБ |      |          |       |            |  | Тип дымохода 1 (П) |  |  | Лит.      | Масса  | Масштаб |
| Изм.        | Лист | № докум. | Подп. | Дата       |  |                    |  |  |           | 7,8    | 1: 10   |
| Разраб.     |      |          |       | 20.05.2020 |  |                    |  |  |           |        |         |
| Пров.       |      |          |       |            |  |                    |  |  | Лист      | Листов | 1       |
| Т. контр.   |      |          |       |            |  |                    |  |  |           |        |         |
| Нач. отд.   |      |          |       |            |  |                    |  |  |           |        |         |
| Н. контр.   |      |          |       |            |  |                    |  |  |           |        |         |
| Утв.        |      |          |       |            |  |                    |  |  |           |        |         |
|             |      |          |       |            |  | Копировал          |  |  | Формат А2 |        |         |