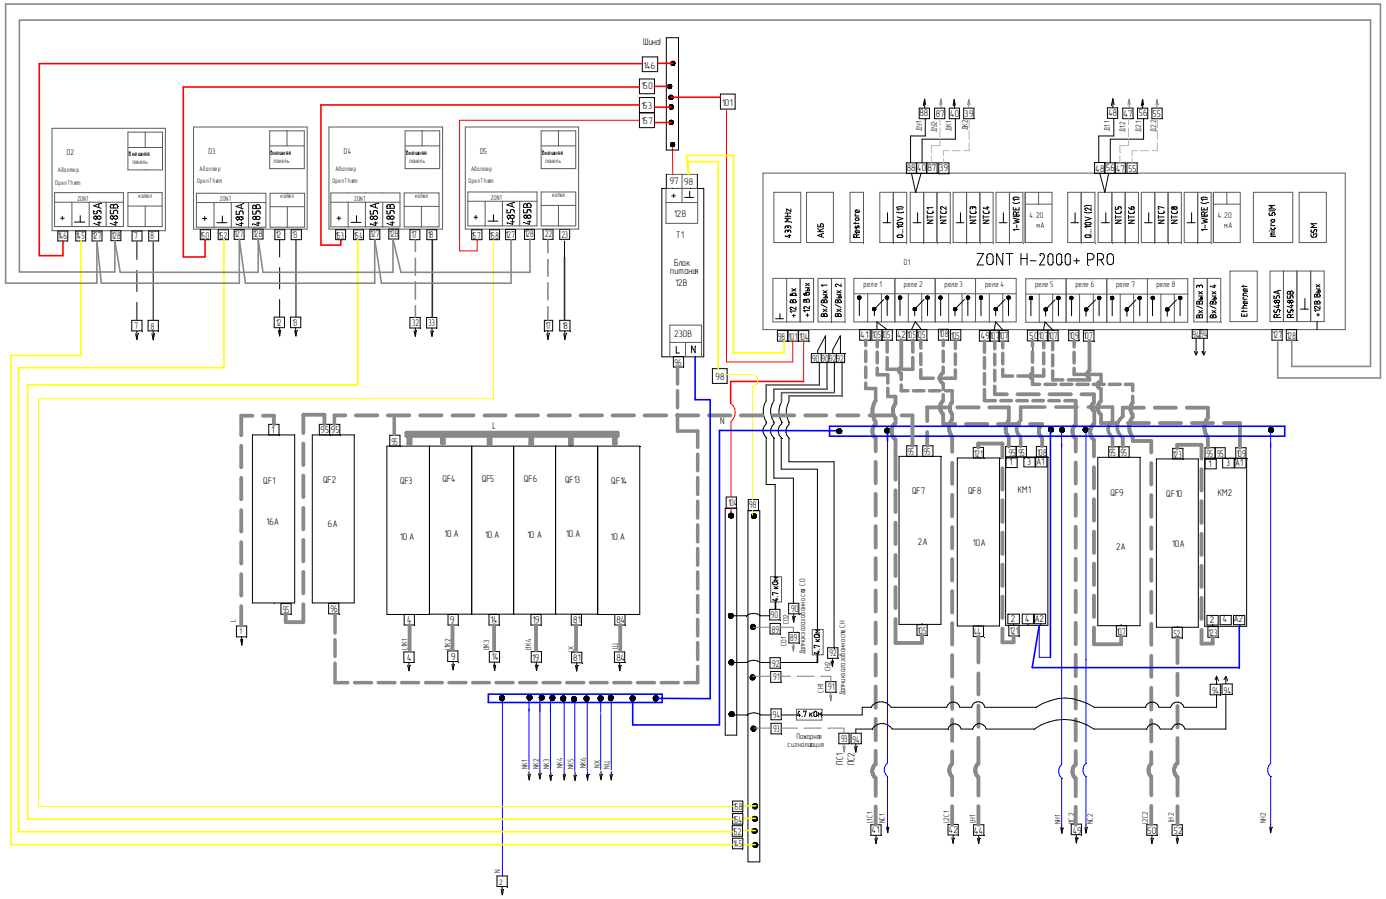

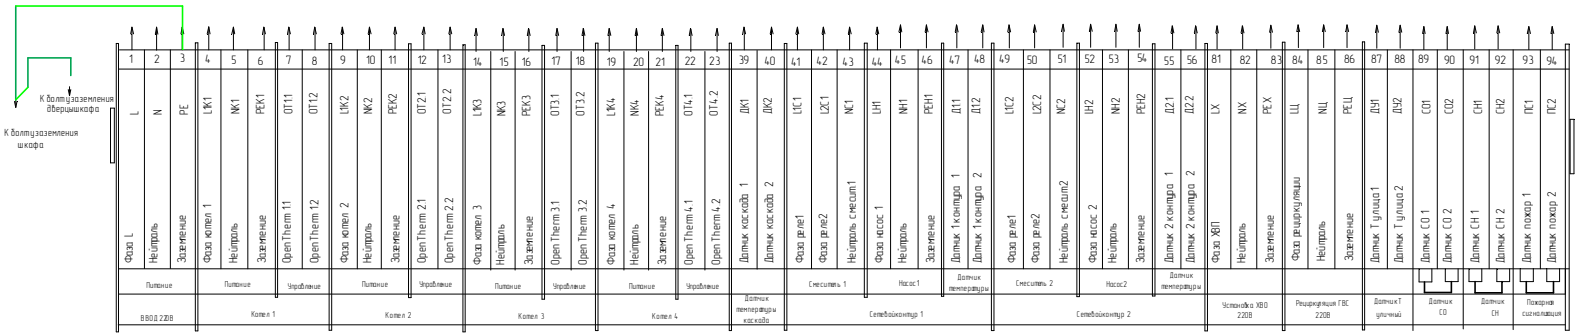

Описание проводов

- Провод монтажный белого цвета 0.5 мм.кв
- Провод монтажный черного цвета 0.5мм.кв
- Провод монтажный красного цвета 0.5 мм.кв
- Провод монтажный желтого цвета 0.5мм.кв
- Провод монтажный белого цвета 1.5 мм.кв
- Провод монтажный голубого цвета 1.5мм.кв
- Провод монтажный желто-зеленого цвета 1.5 мм.кв

Применяя

Настоящая схема предусматривает подключение системы отопления с 4-мя отопительными котлами, и двумя прямыми либо смесительными контурами отопления.
Для программирования контроллера доступны следующие файлы настроек:
"Настройки ZONT 4 котла и 2 прямых контура"
"Настройки ZONT 4 котла и 2 смесительных контура"

| | | |