


Имя, И.фам.	Согласовано		Подпись и дата	Взятен №/И

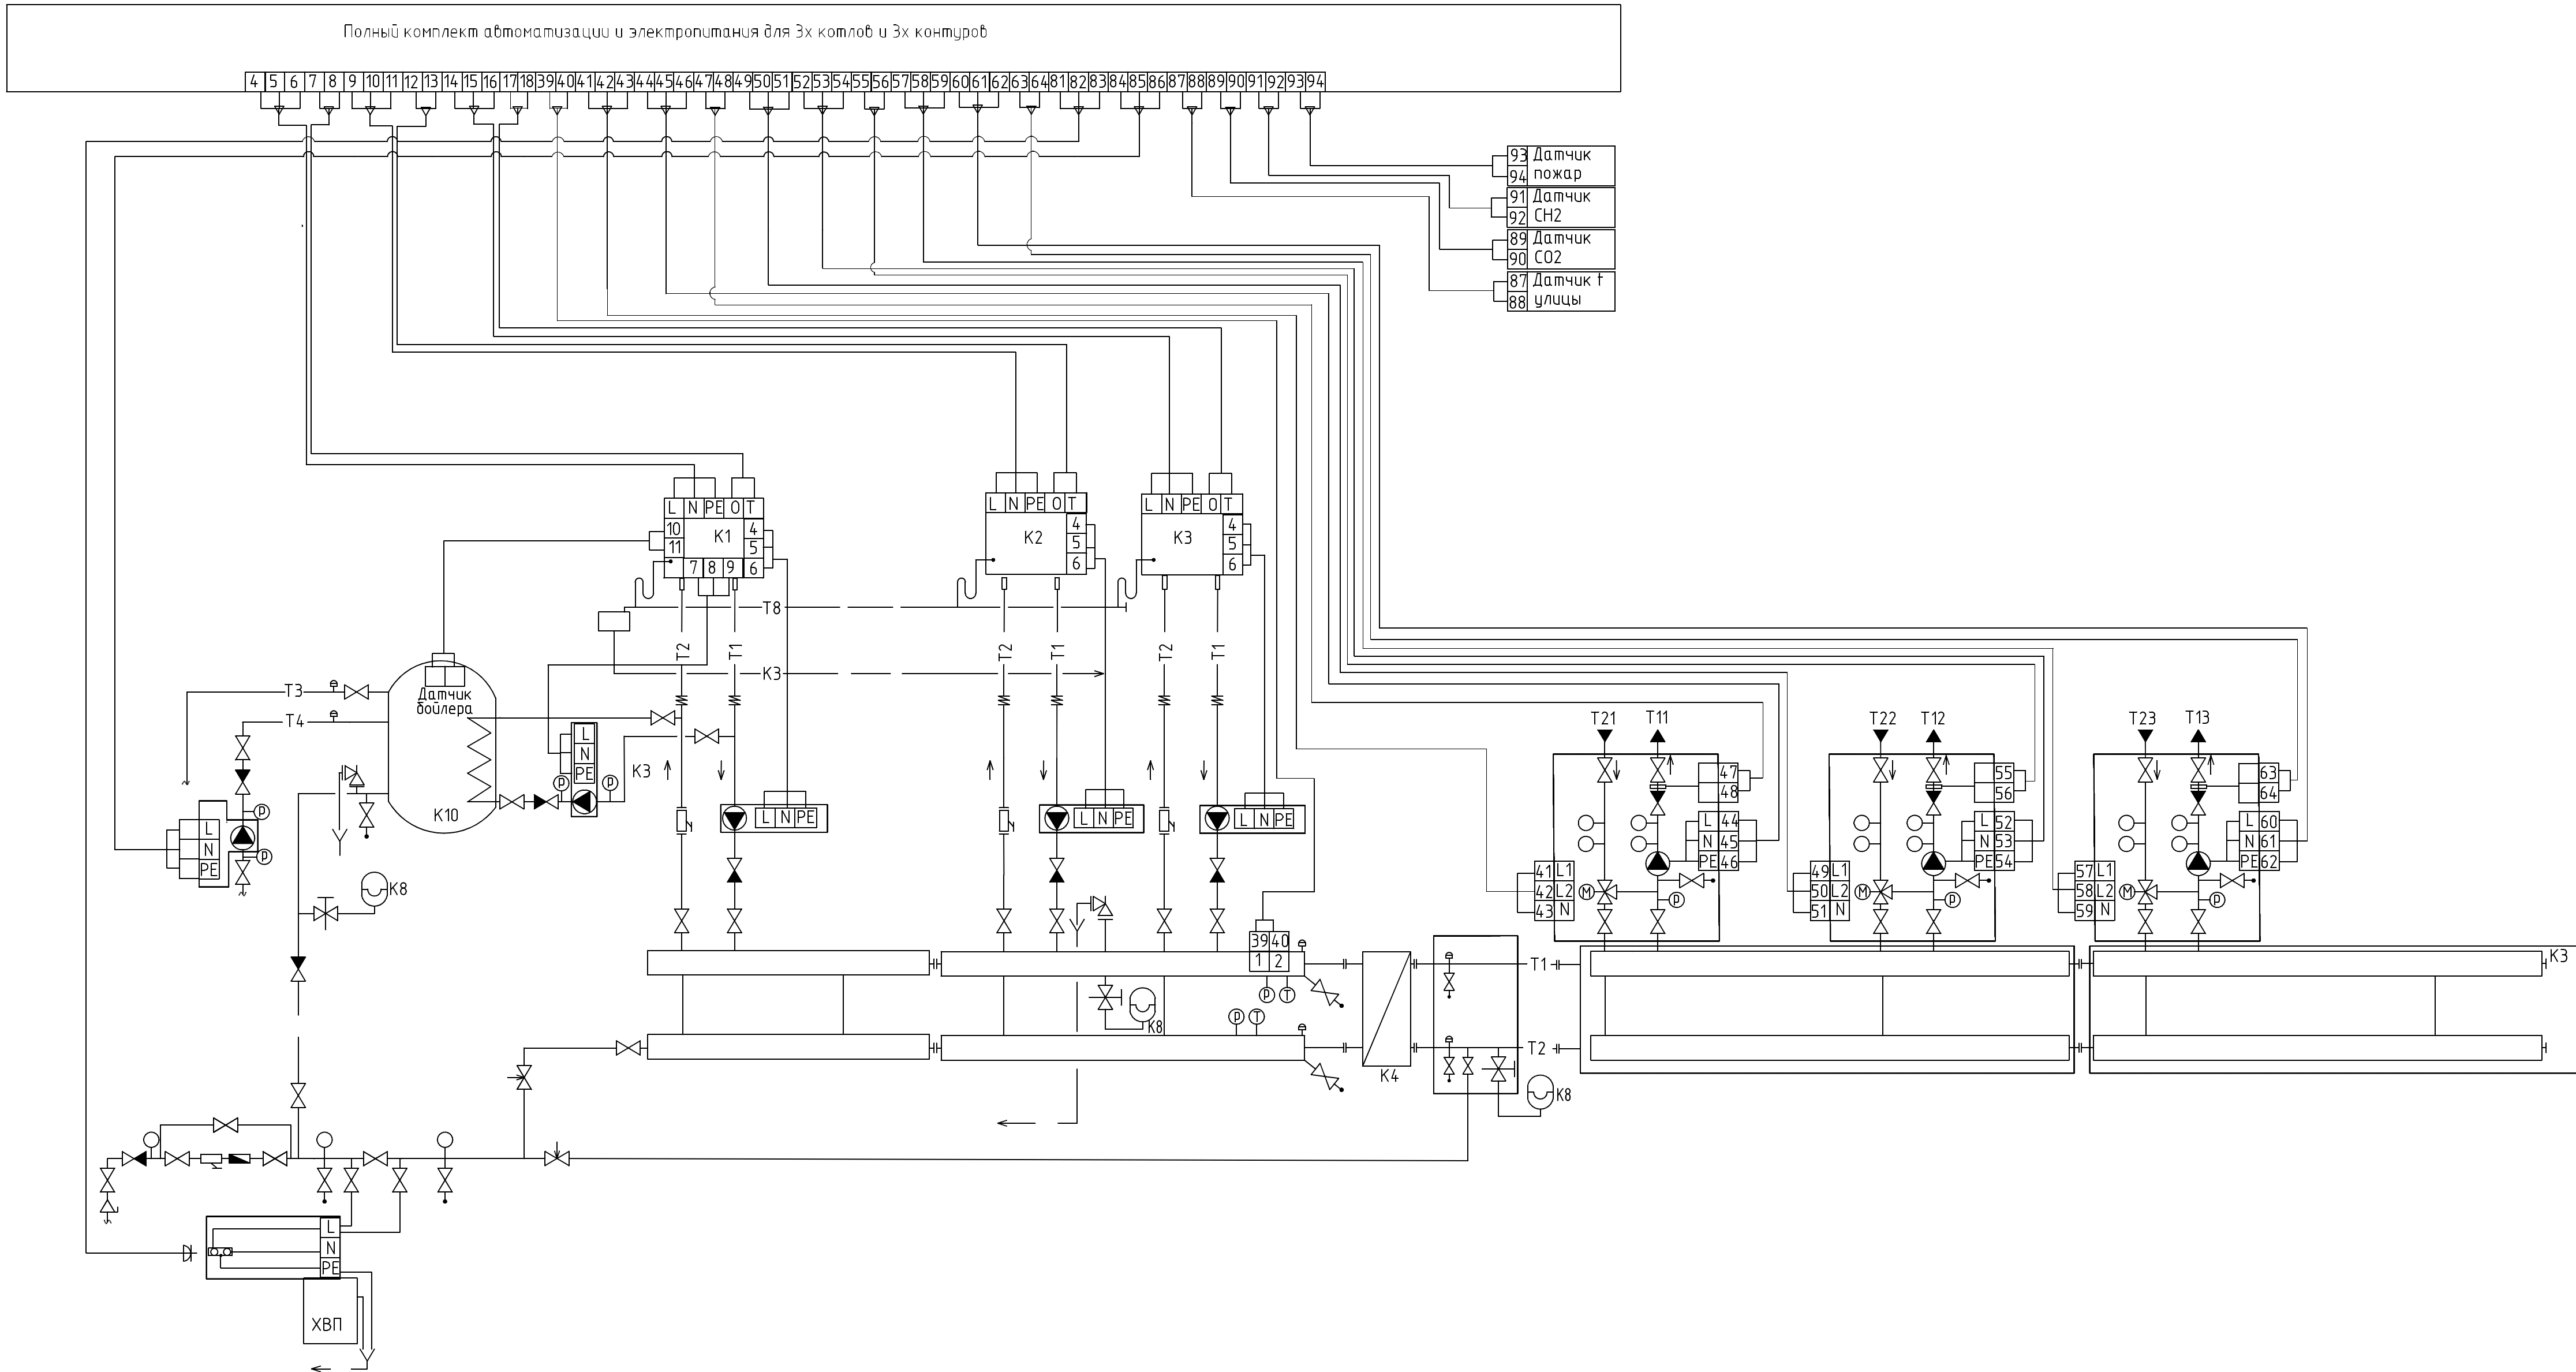

							СУ4С.10.000ЭЗ			
							Шкаф управления ТГ 02010069			
Изм.	Колуч	Лист	№ док	Подпись	Дата		Электрооборудование	Стадия	Лист	Листов
Разраб		Сметникова						тп		
Пров										
Т.контр							Схема внешних соединений	000 Геффен		
Н.контр										
Утв										