
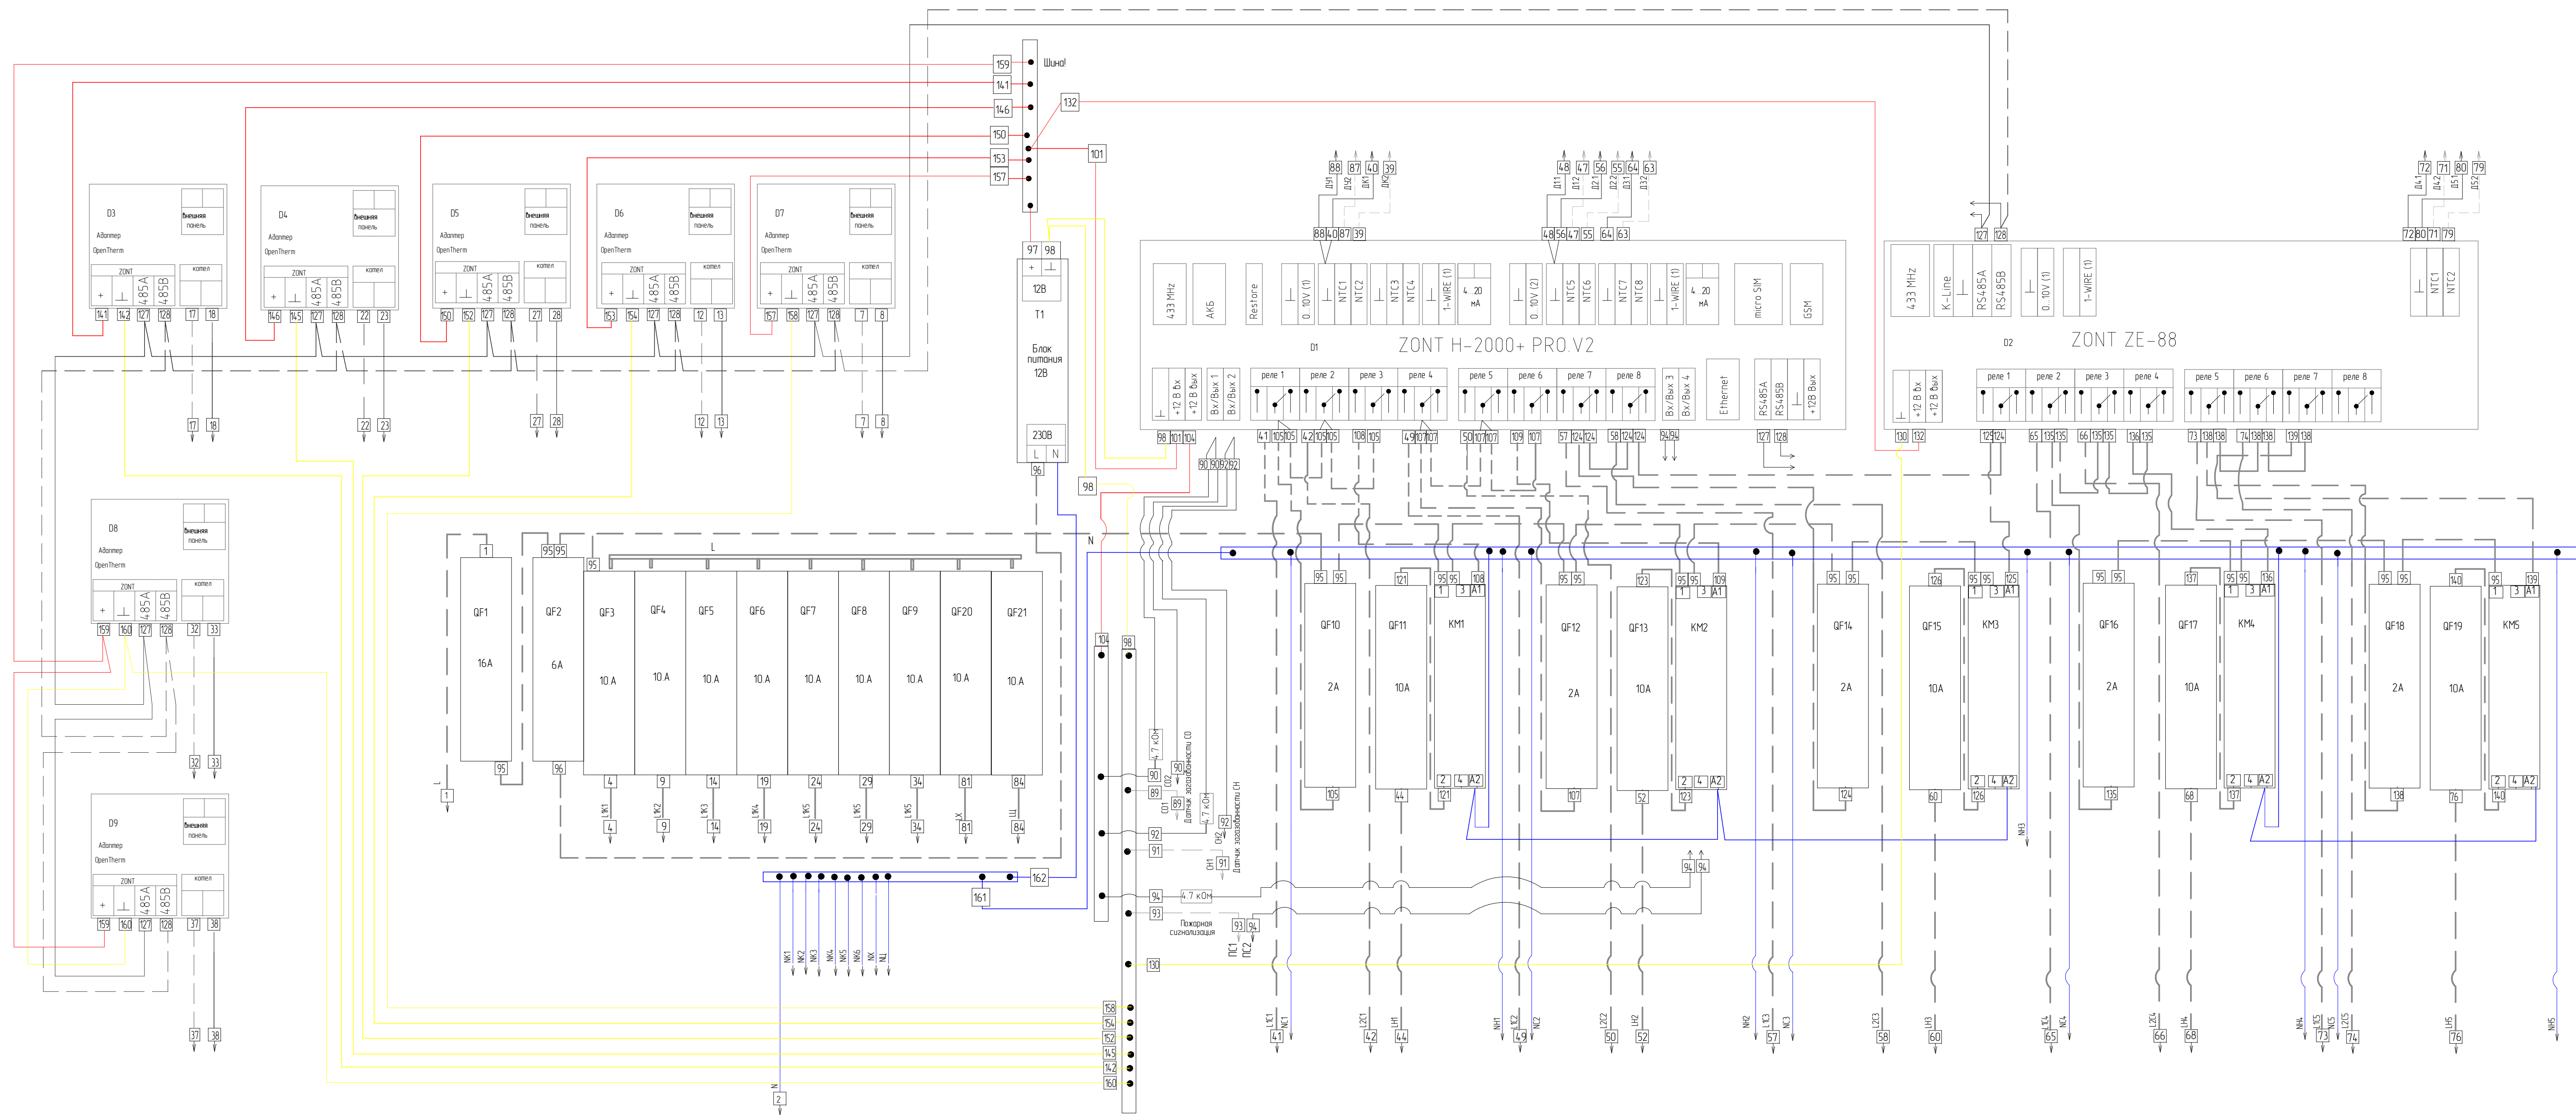


	1	2	3	4	5	6	7	8	9	10	11	12	13	14	15	16	17	18	19	20	21	22	23	24	25	26	27	28	29	30	31	32	33	34	35	36	37	38	39	40	41	42	43	44	45	46	47	48	49	50	51	52	53	54	55	56	57	58	59	60	61	62	63	64	65	66	67	68	69	70	71	72	73	74	75	76	77	78	79	80	81	82	83	84	85	86	87	88	89	90	91	92	93	94	
	Орал Л	Н	РЕ	ЛК1	МК1	РЕК1	ОП11	ОП12	ЛК2	МК2	РЕК2	ОП12.1	ОП12.2	ЛК3	МК3	РЕК3	ОП13.1	ОП13.2	ЛК4	МК4	РЕК4	ОП14.1	ОП14.2	ЛК5	МК5	РЕК5	ОП15.1	ОП15.2	ЛК6	МК6	РЕК6	ОП16.1	ОП16.2	ЛК7	МК7	РЕК7	ОП17.1	ОП17.2	ЛК1	МК1	РЕК1	ОП18.1	ОП18.2	ЛК1	МК1	РЕК1	ОП19.1	ОП19.2	ЛК2	МК2	РЕК2	ОП20.1	ОП20.2	ЛК2	МК2	РЕК2	ОП21.1	ОП21.2	ЛК3	МК3	РЕК3	ОП22.1	ОП22.2	ЛК3	МК3	РЕК3	ОП23.1	ОП23.2	ЛК4	МК4	РЕК4	ОП24.1	ОП24.2	ЛК4	МК4	РЕК4	ОП25.1	ОП25.2	ЛК5	МК5	РЕК5	ОП26.1	ОП26.2	ЛК5	МК5	РЕК5	ОП27.1	ОП27.2	ЛК6	МК6	РЕК6	ОП28.1	ОП28.2	ЛК6	МК6	РЕК6	ОП29.1	ОП29.2	ЛК7	МК7	РЕК7	ОП30.1	ОП30.2	ЛК7	МК7	РЕК7	ОП31.1	ОП31.2	ЛК8	МК8	РЕК8	ОП32.1	ОП32.2	ЛК8	МК8	РЕК8	ОП33.1	ОП33.2	ЛК9	МК9	РЕК9	ОП34.1	ОП34.2	ЛК9	МК9	РЕК9	ОП35.1	ОП35.2	ЛК10	МК10	РЕК10	ОП36.1	ОП36.2	ЛК10	МК10	РЕК10	ОП37.1	ОП37.2	ЛК11	МК11	РЕК11	ОП38.1	ОП38.2	ЛК11	МК11	РЕК11	ОП39.1	ОП39.2	ЛК12	МК12	РЕК12	ОП40.1	ОП40.2	ЛК12	МК12	РЕК12	ОП41.1	ОП41.2	ЛК13	МК13	РЕК13	ОП42.1	ОП42.2	ЛК13	МК13	РЕК13	ОП43.1	ОП43.2	ЛК14	МК14	РЕК14	ОП44.1	ОП44.2	ЛК14	МК14	РЕК14	ОП45.1	ОП45.2	ЛК15	МК15	РЕК15	ОП46.1	ОП46.2	ЛК15	МК15	РЕК15	ОП47.1	ОП47.2	ЛК16	МК16	РЕК16	ОП48.1	ОП48.2	ЛК16	МК16	РЕК16	ОП49.1	ОП49.2	ЛК17	МК17	РЕК17	ОП50.1	ОП50.2	ЛК17	МК17	РЕК17	ОП51.1	ОП51.2	ЛК18	МК18	РЕК18	ОП52.1	ОП52.2	ЛК18	МК18	РЕК18	ОП53.1	ОП53.2	ЛК19	МК19	РЕК19	ОП54.1	ОП54.2	ЛК19	МК19	РЕК19	ОП55.1	ОП55.2	ЛК20	МК20	РЕК20	ОП56.1	ОП56.2	ЛК20	МК20	РЕК20	ОП234.2	ЛК109	МК109	РЕК109	ОП235.1	ОП235.2	ЛК110	МК110	РЕК110	ОП236.1	ОП236.2	ЛК110	МК110	РЕК110	ОП237.1	ОП237.2	ЛК111	МК111	РЕК111	ОП238.1	ОП238.2	ЛК111	МК111	РЕК111	ОП239.1	ОП239.2	ЛК112	МК112	РЕК112	ОП240.1	ОП240.2	ЛК112	МК112	РЕК112	ОП241.1	ОП241.2	ЛК113	МК113	РЕК113	ОП242.1	ОП242.2	ЛК113	МК113	РЕК113	ОП243.1	ОП243.2	ЛК114	МК114	РЕК114	ОП244.1	ОП244.2	ЛК114	МК114	РЕК114	ОП245.1	ОП245.2	ЛК115	МК115	РЕК115	ОП246.1	ОП246.2	ЛК115	МК115	РЕК115	ОП247.1	ОП247.2	ЛК116

Описание проводов

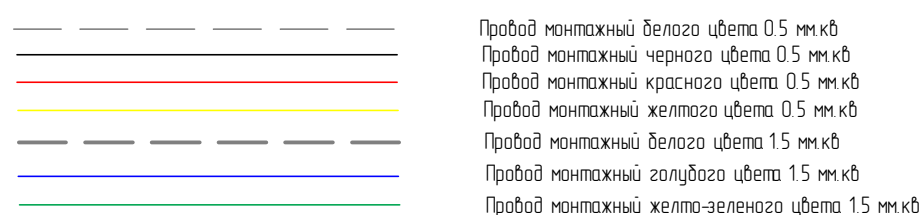

Примечания

Настоящая схема предусматривает подключение системы отопления с 7-ю отопительными котлами, и прямыми либо 5-ю смесительными контурами отопления.
Для программирования контроллера доступны следующие файлы настроек:
"Настройки ZONT 7 котлов прямые контуры"
"Настройки ZONT 7 котлов и 5 смесительных контуров"

						СЧ1С.10.00033			
						Шкаф управления 02010085			
Изм.	Кол.уч.	Лист	N док	Подпись	Дата	Электрооборудование	Стандия	Лист	Листов
Разработ		Сметливо					ТП		
Пров									
Т.контр									
Н.контр						Монтажная схема			
Чтв									